

LA **FENÊTRE** BOIS À VOS MESURES



Nos menuiseries spécifiques

Baie coulissante

Avec son ouverture coulissante classique peu encombrante et son apport de lumière naturelle, la baie vitrée est très plébiscitée que ce soit dans la construction ou la rénovation.

En choisissant le bois, vous profiterez d'une baie vitrée esthétique, entièrement personnalisable et durable.




Baie coulissante

Finition peinture «gris clair» RAL 7035


COULISSANT

Élévations Configurations Possibles


Baie coulissante 1 vantail

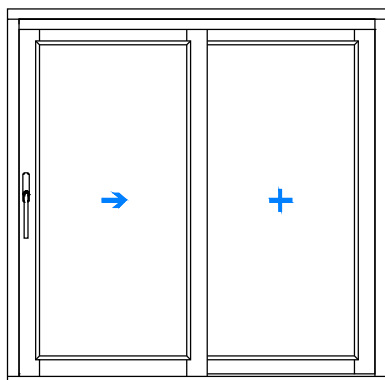


Baie coulissante 3 vantaux

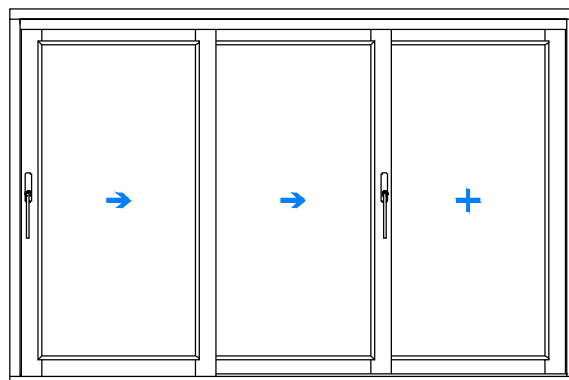


Baie coulissante 2 vantaux

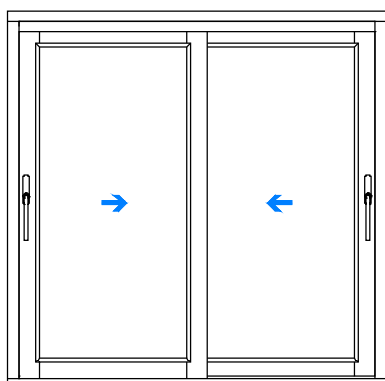


Baie coulissante 4 vantaux

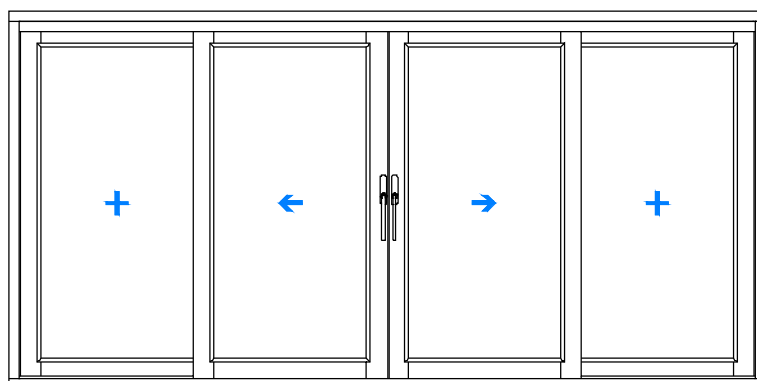

Galandage 1 vantail

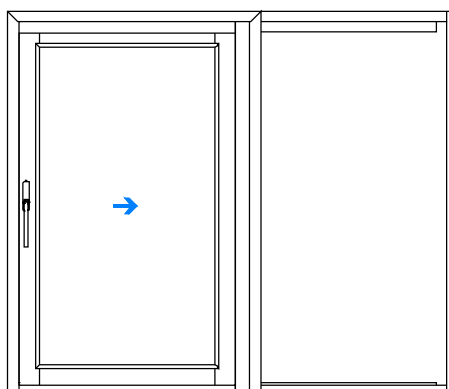

Galandage 2 vantaux

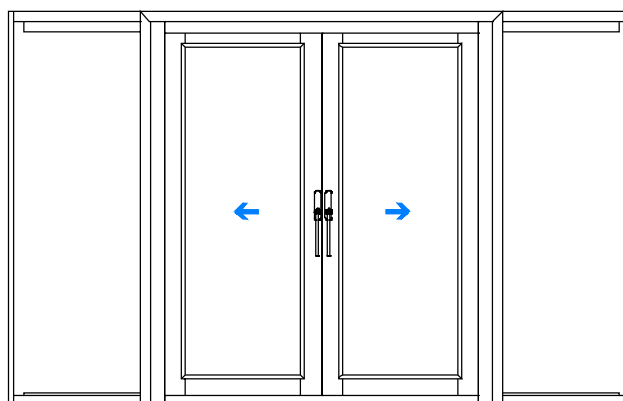

COULISSANT





ORION-MENUISERIES
UN MONDE D'OUVERTURE

Baie Coulissante

1 vantail coulissant + 1 vantail fixe

Dormant 130 mm - Ouvrant 56 mm à double enfourchement - Vitrage 4/14/4 ITR (Isolation Thermique Renforcée)

Vitrage jusqu'à 22 mm - Système actionné par crémone ou par serrure pouvant être équipée d'un barillet

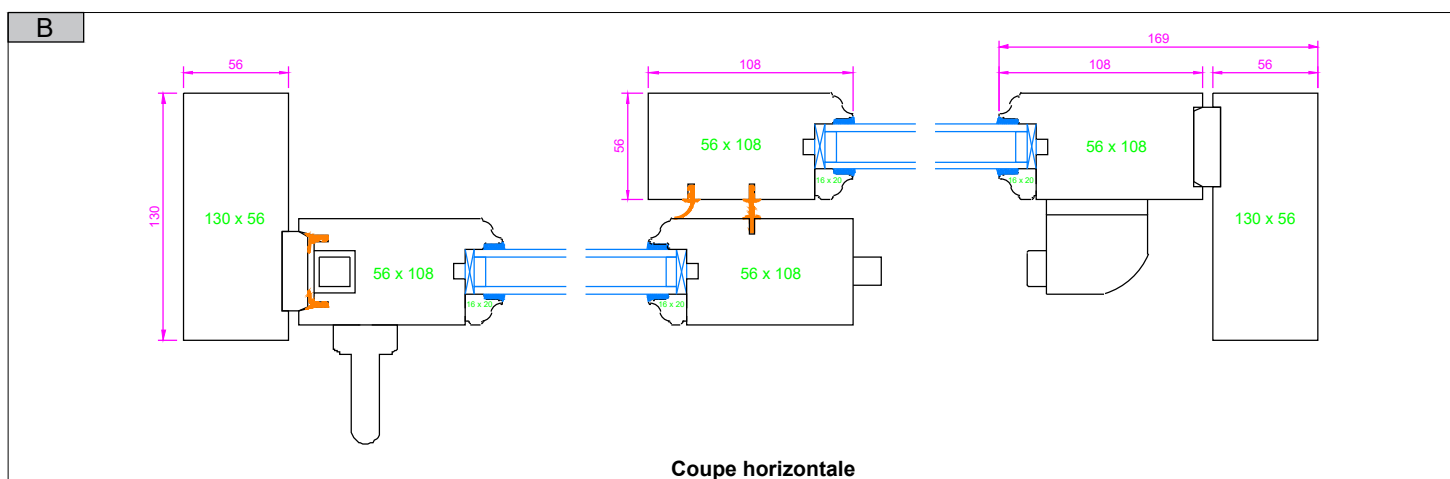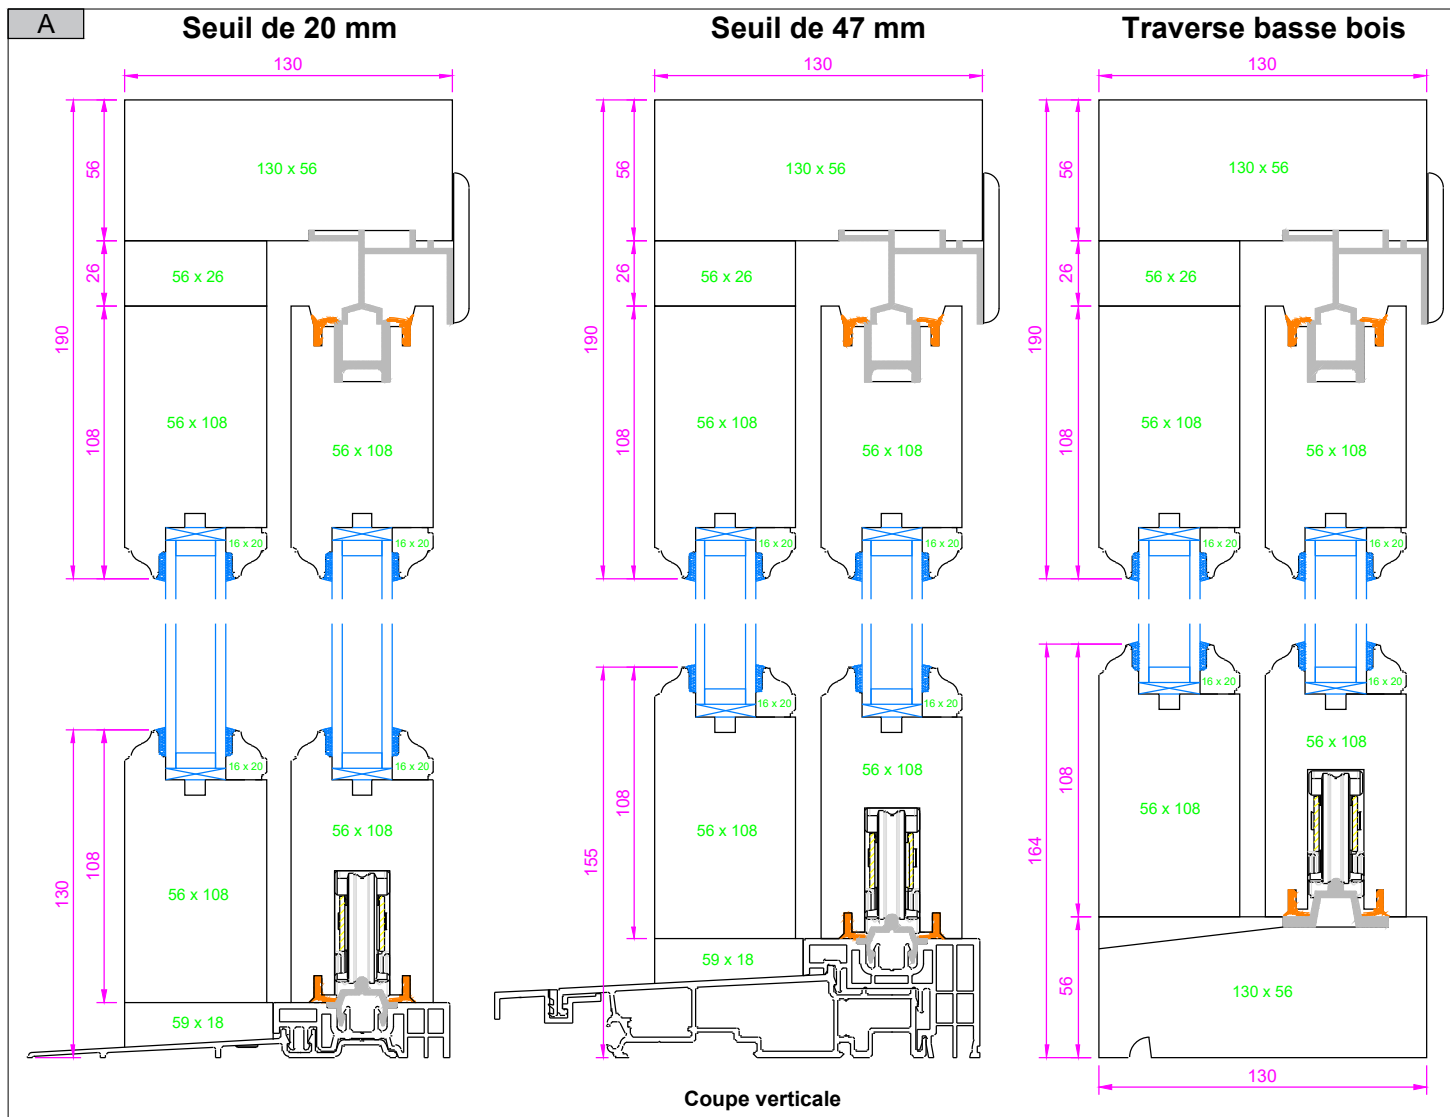

COUPES TECHNIQUES

Toutes reproduction et diffusion sont interdites sans notre autorisation écrite

4

Réf. fiche : 1 VANTAIL

Créé le : 01/02/2025

Révision :



COULISSANT



ORION-MENUISERIES
UN MONDE D'OUVERTURE

Baie Coulissante 2 vantaux coulissants

Dormant 138 mm - Ouvrant 56 mm à double enfourchement - Vitrage 4/14/4 ITR (Isolation Thermique Renforcée)
Vitrage jusqu'à 22 mm - Système actionné par crémone ou par serrure pouvant être équipée d'un barillet

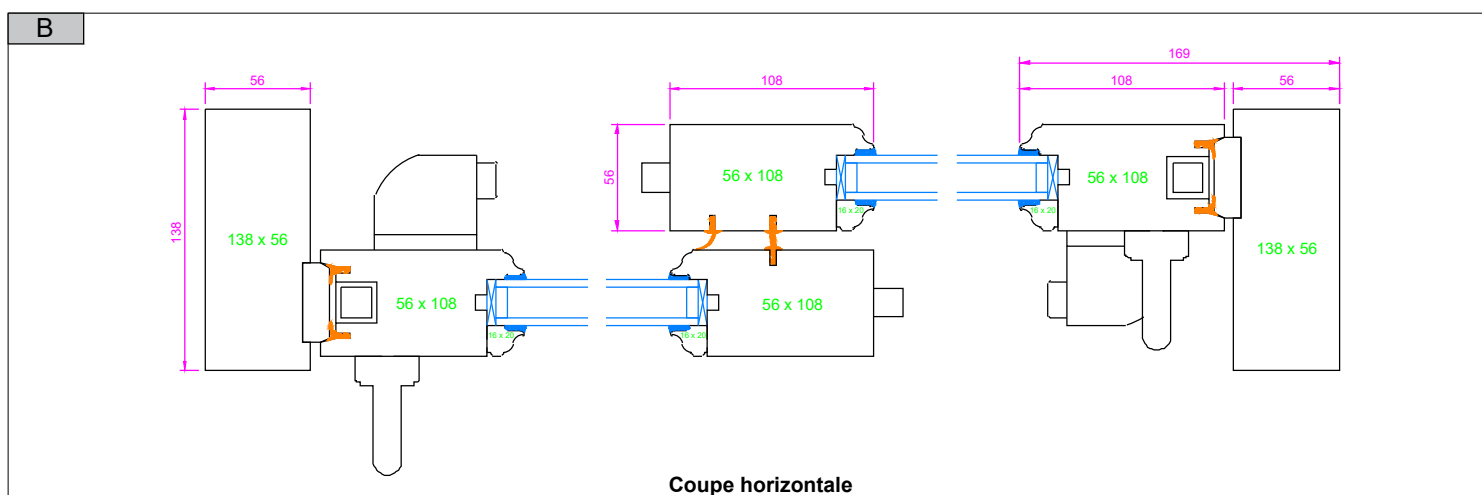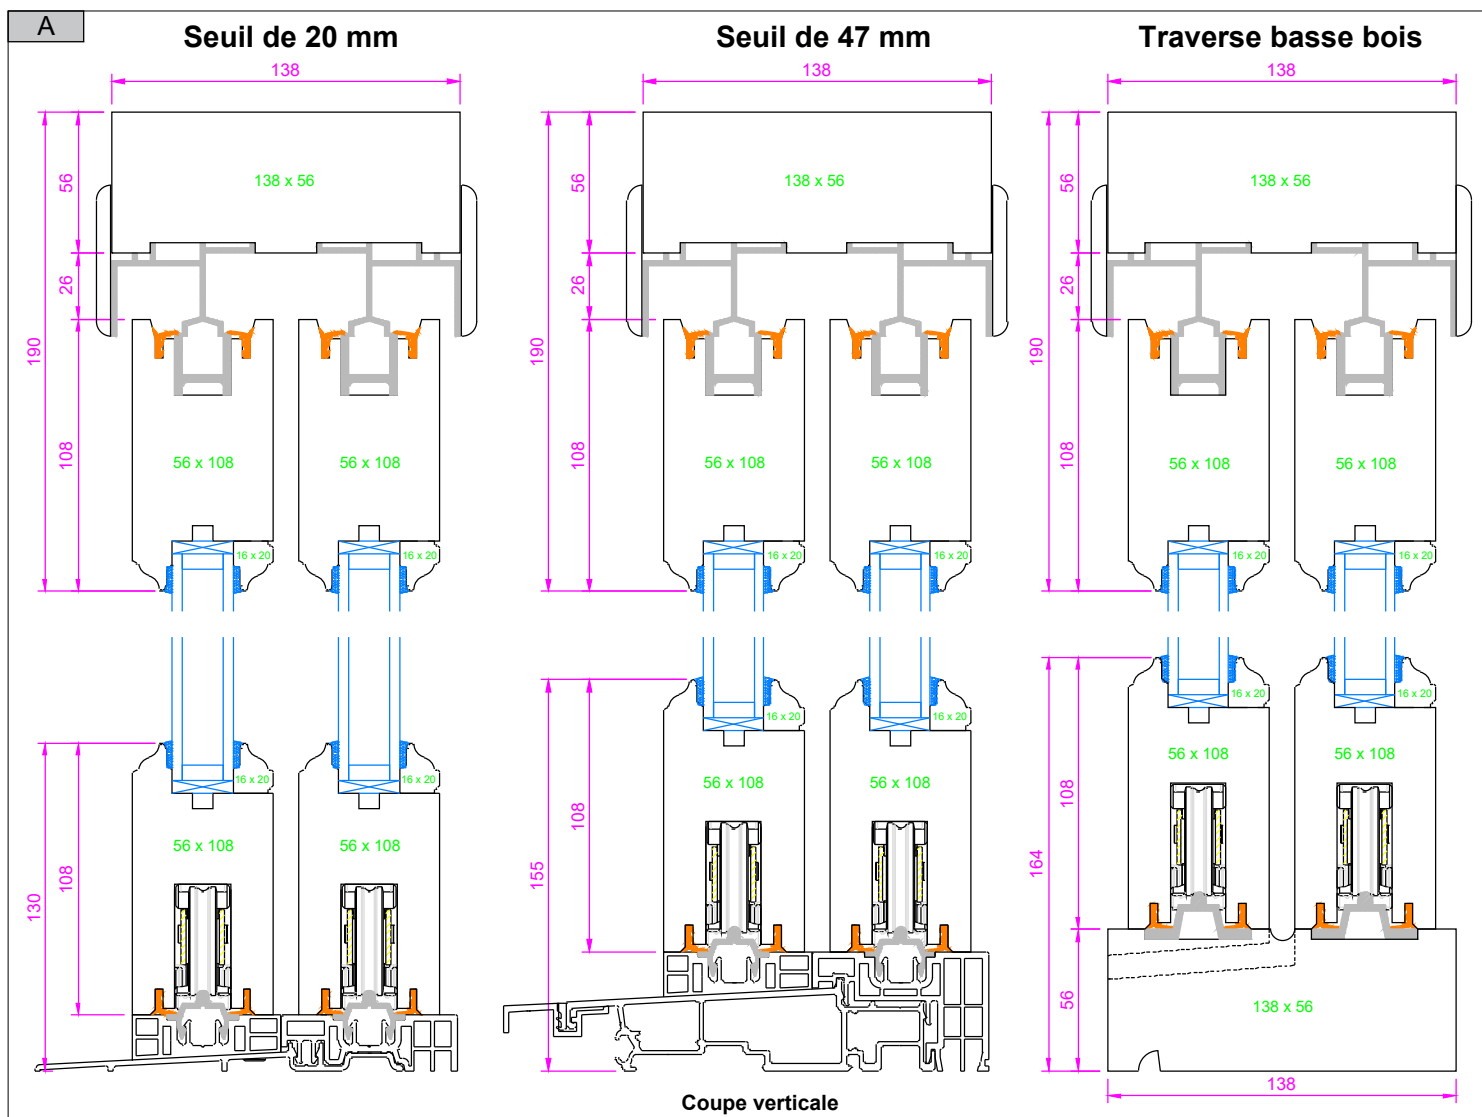

COUPES TECHNIQUES

Toutes reproduction et diffusion sont interdites sans notre autorisation écrite

5

Réf. fiche : 2 VANTAUX



Créé le : 01/02/2025

Révision :

Baie Coulissante

2 vantaux coulissants + 1 vantail fixe



Dormant 196 mm - Ouvrant 56 mm à double enfourchement - Vitrage 4/14/4 ITR (Isolation Thermique Renforcée)
Vitrage jusqu'à 22 mm - Système actionné par crémone ou par serrure pouvant être équipée d'un barillet

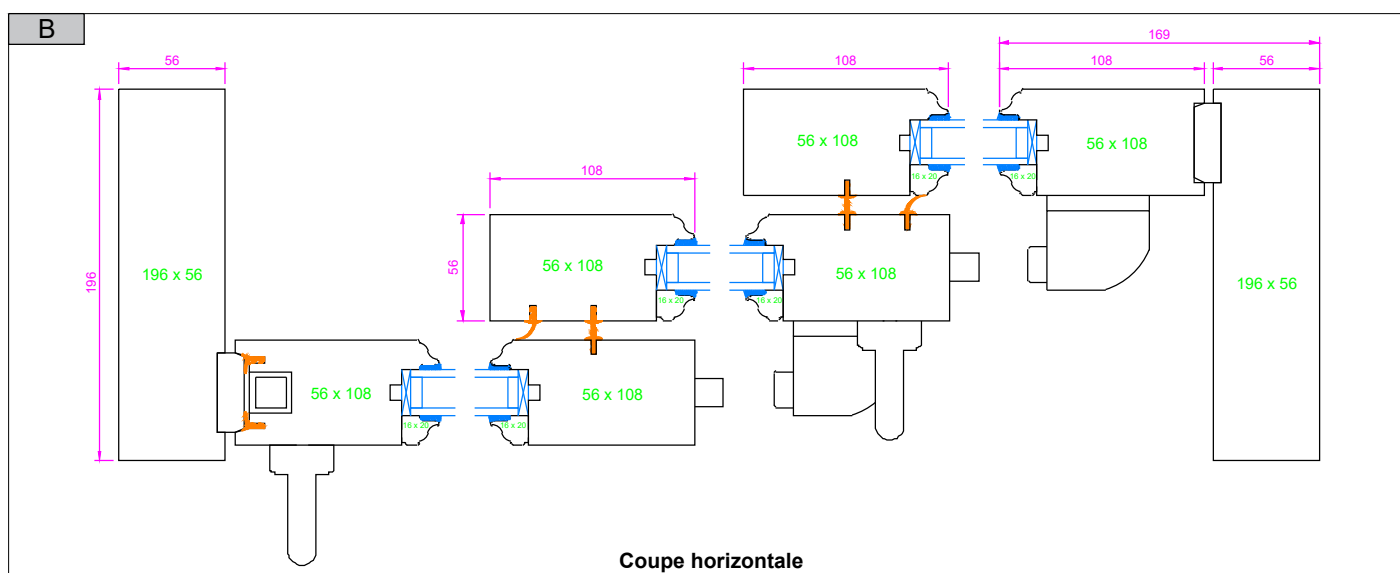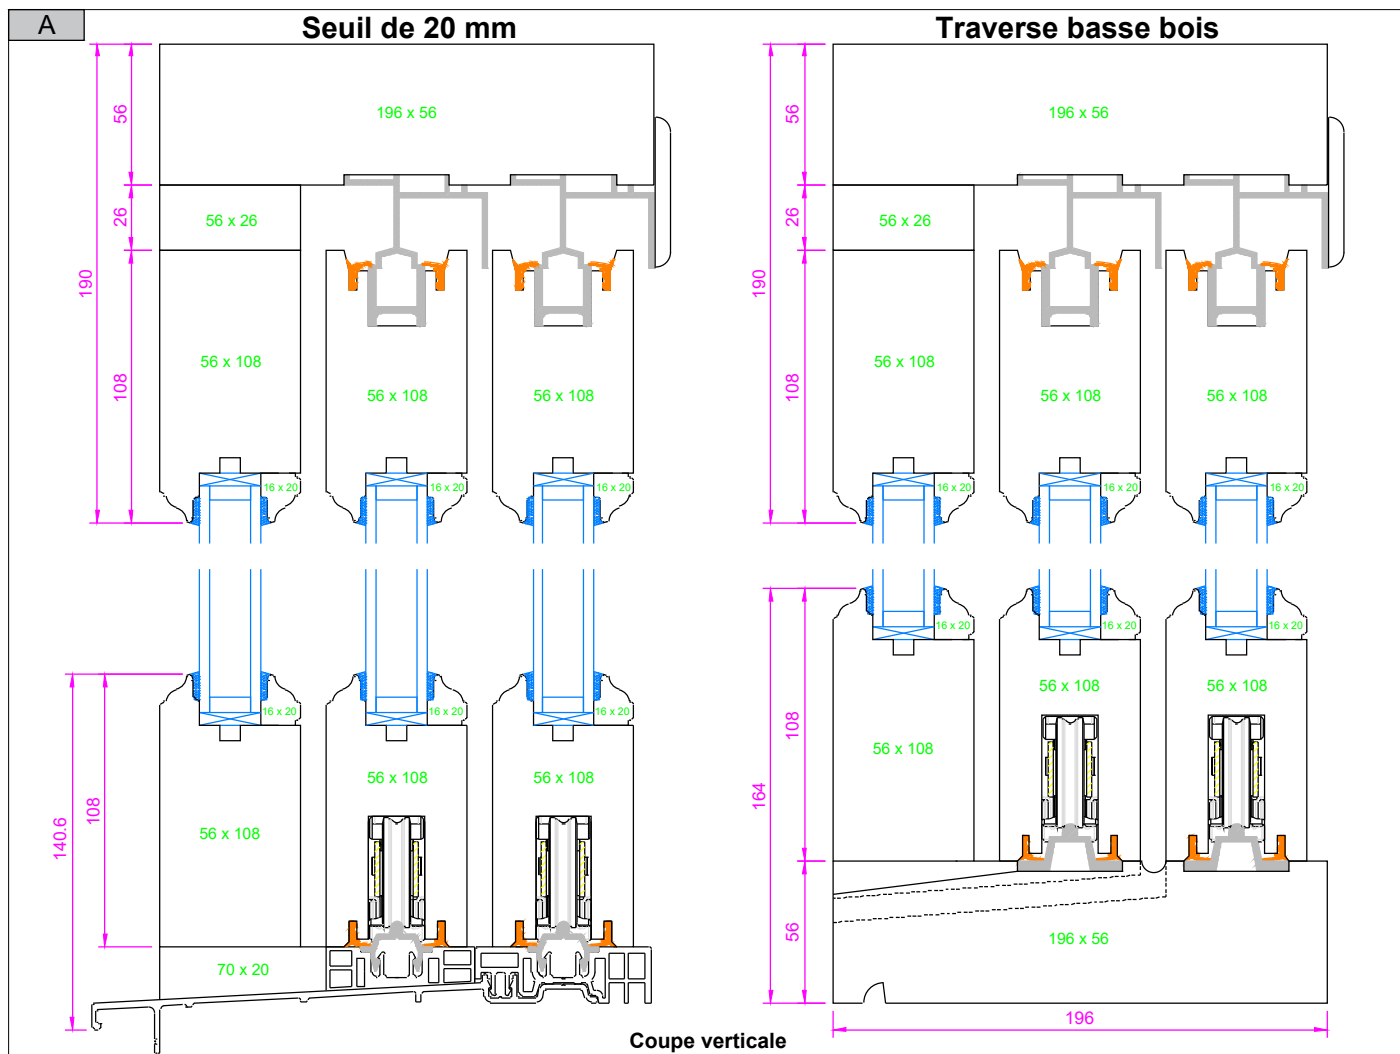

Baie Coulissante

2 vantaux coulissants + 2 vantaux fixes

Dormant 130 mm - Ouvrant 56 mm - Poignée New York - Vitrage 4/14/4 ITR (Isolation Thermique Renforcée)
Vitrage jusqu'à 22 mm - Système actionné par crémone ou par serrure pouvant être équipée d'un barillet

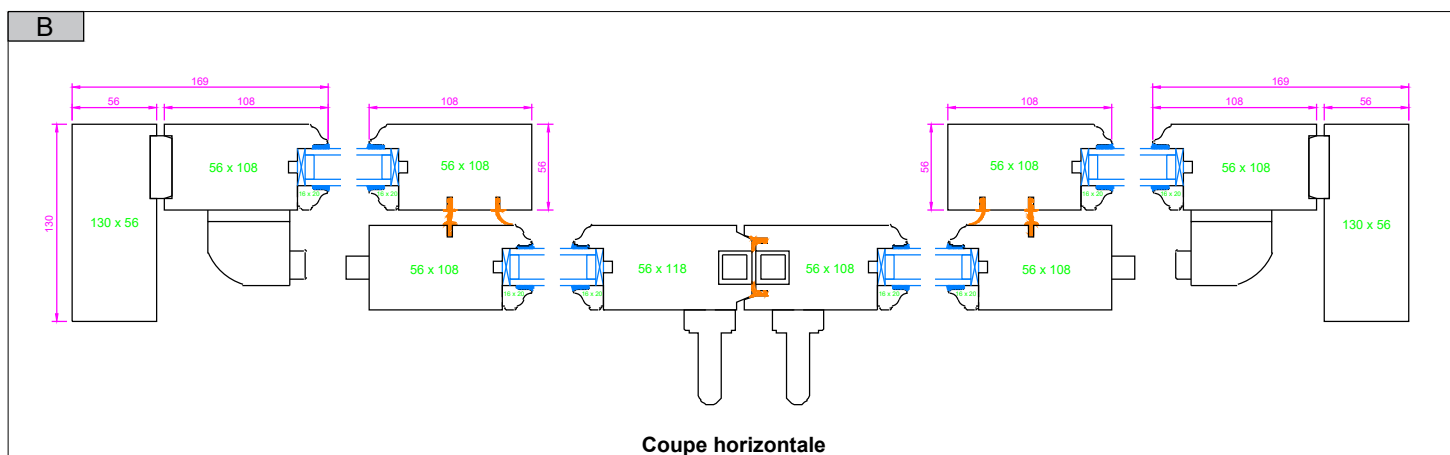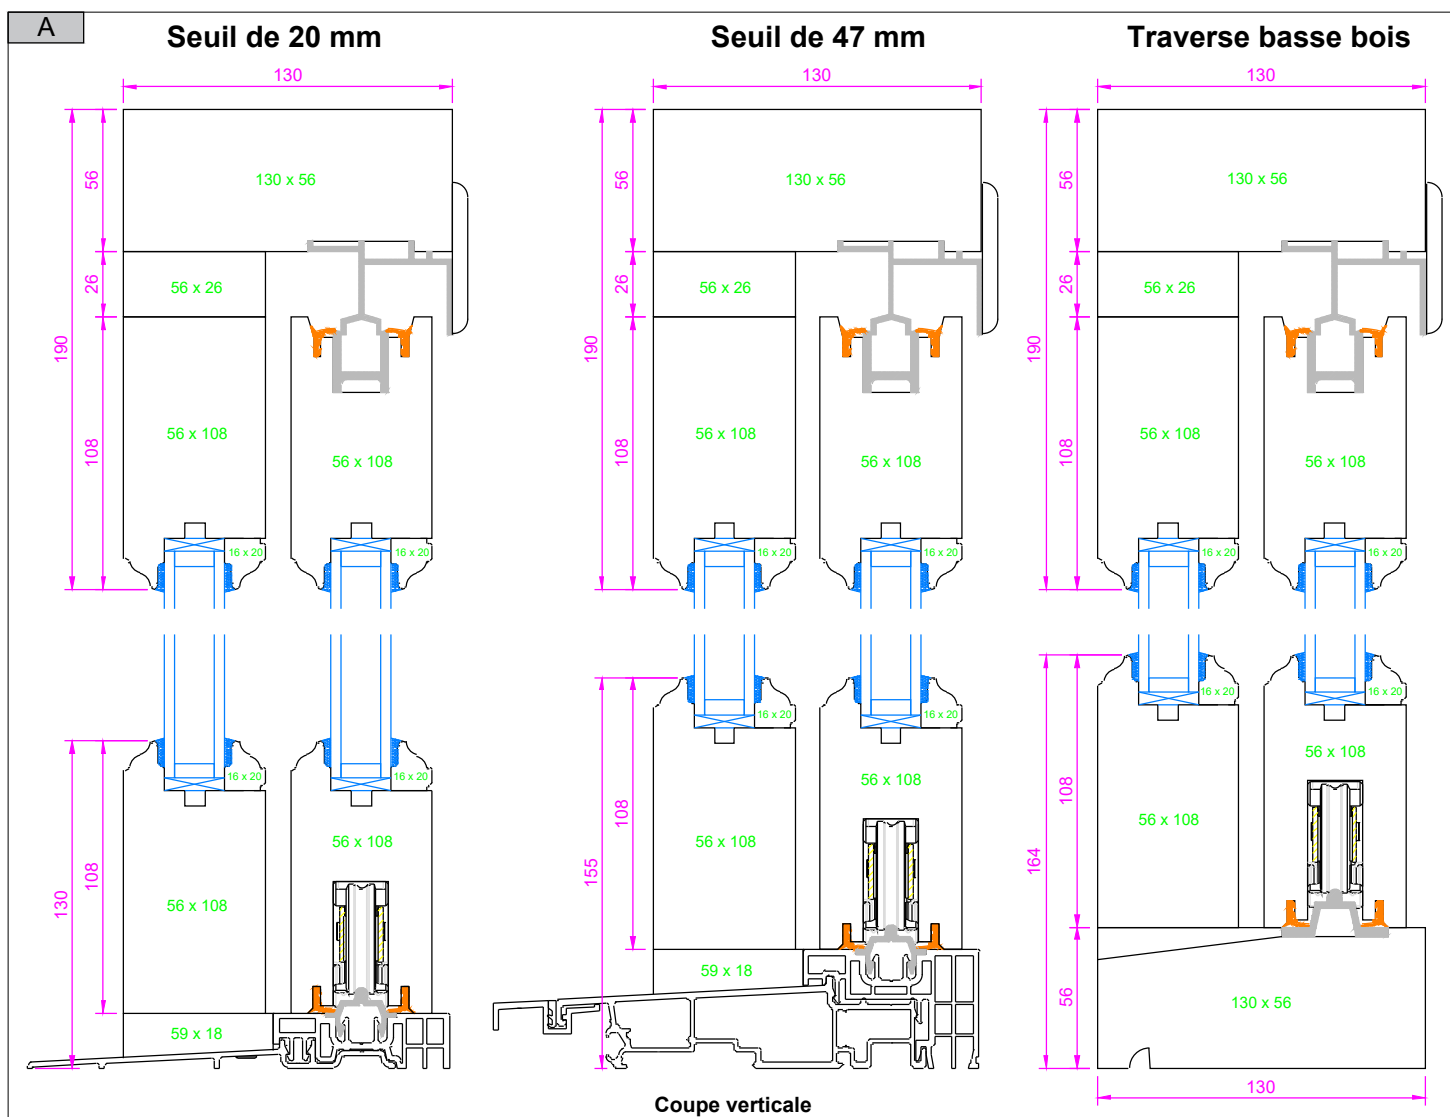

COULISSANT





ORION-MENUISERIES
UN MONDE D'OUVERTURE

Baie Coulissante à Galandage

Baie coulissante à galandage 1 vantail

Dormant 157 mm - Isolation de 151 mm - Ouvrant 56 mm - Vitrage 4/14/4 ITR (Isolation Thermique Renforcée)
Vitrage jusqu'à 22 mm - Système actionné par crémone ou par serrure pouvant être équipée d'un barillet

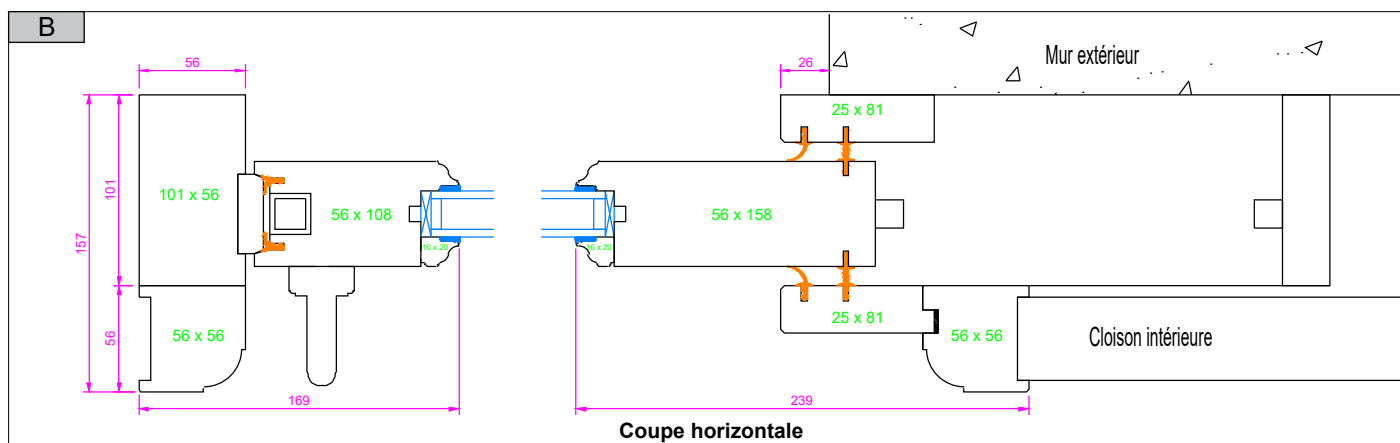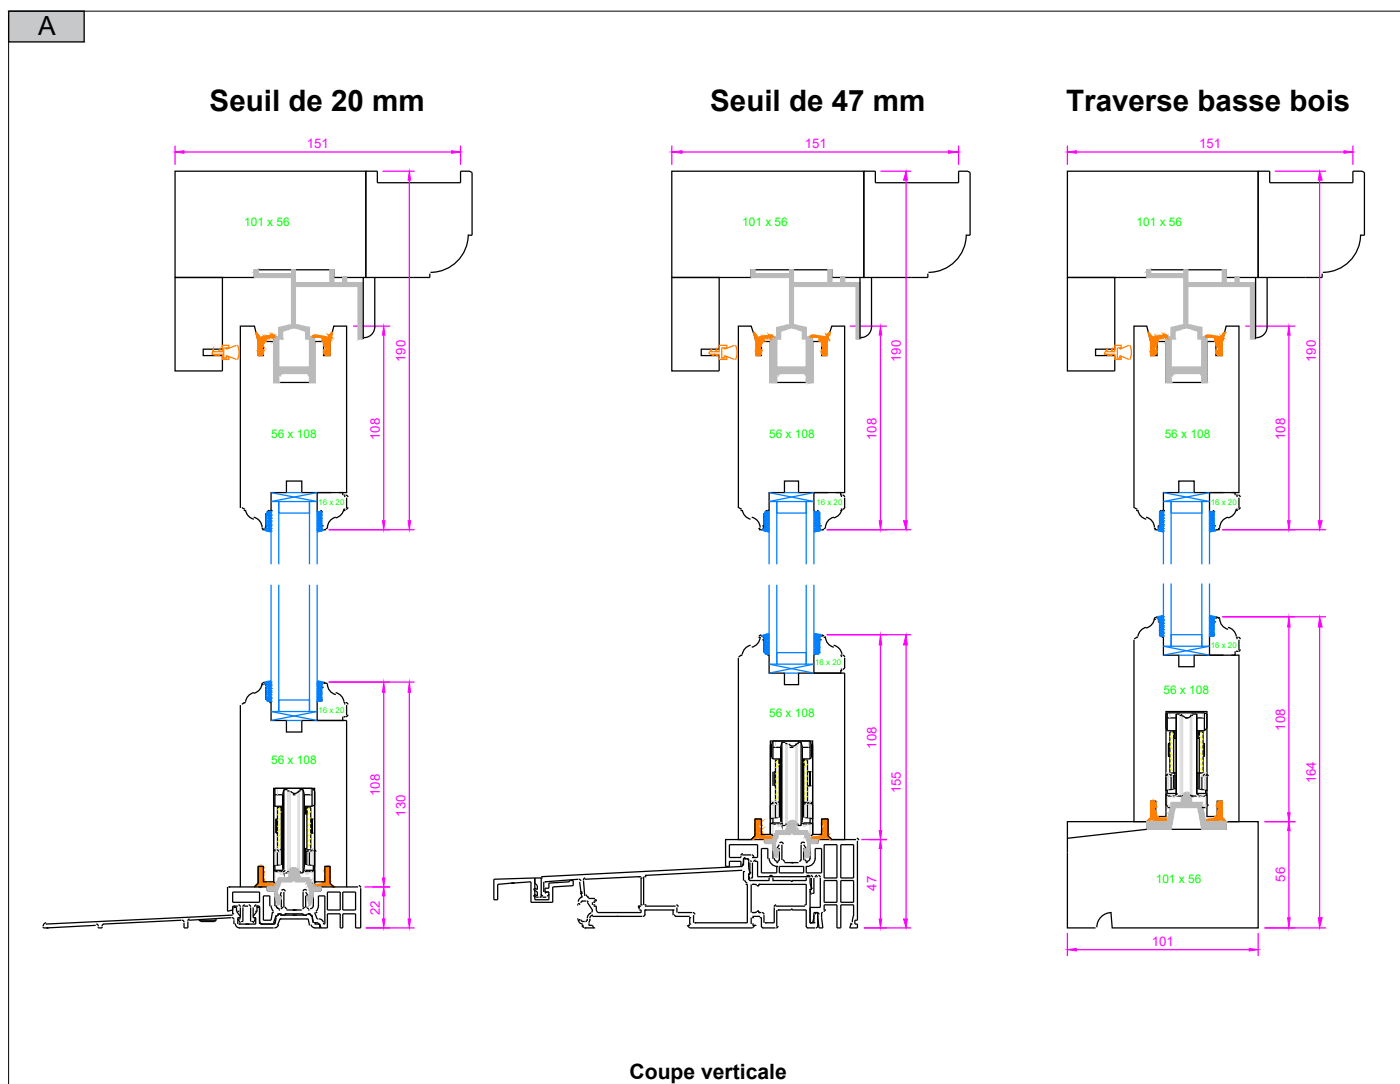

COUPES TECHNIQUES

Toutes reproduction et diffusion sont interdites sans notre autorisation écrite

8

Réf. fiche : 1 VANTAIL

Créé le : 01/02/2025

Révision :

COULISSANT





ORION-MENUISERIES
UN MONDE D'OUVERTURE

Baie Coulissante à Galandage

Baie coulissante à galandage 2 vantaux

Dormant 157 mm - Isolation de 151 mm - Ouvrant 56 mm - Vitrage 4/14/4 ITR (Isolation Thermique Renforcée)
Vitrage jusqu'à 22 mm - Système actionné par crémone ou par serrure pouvant être équipée d'un barillet

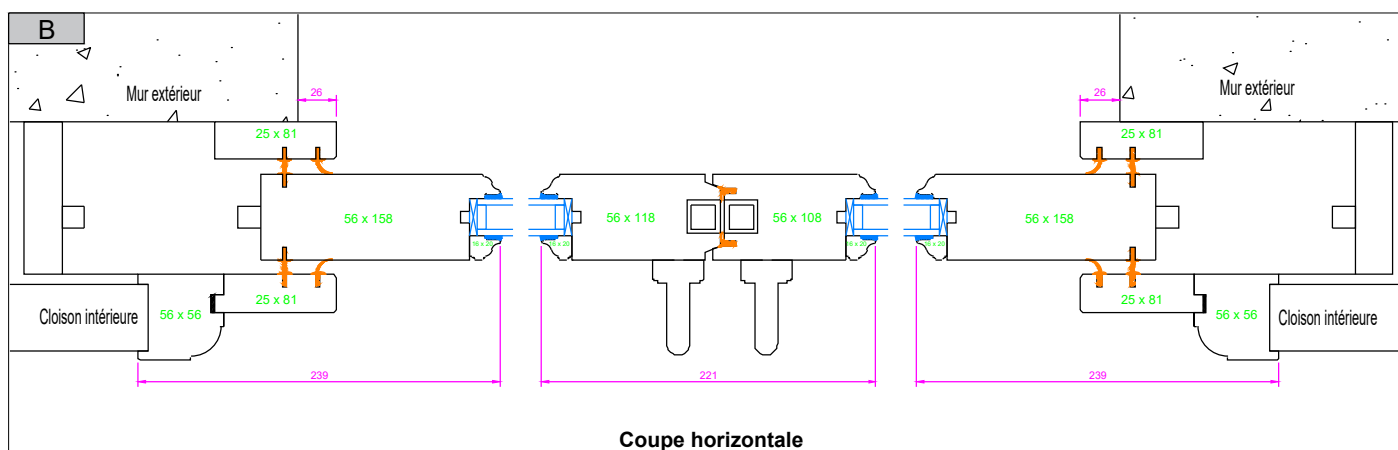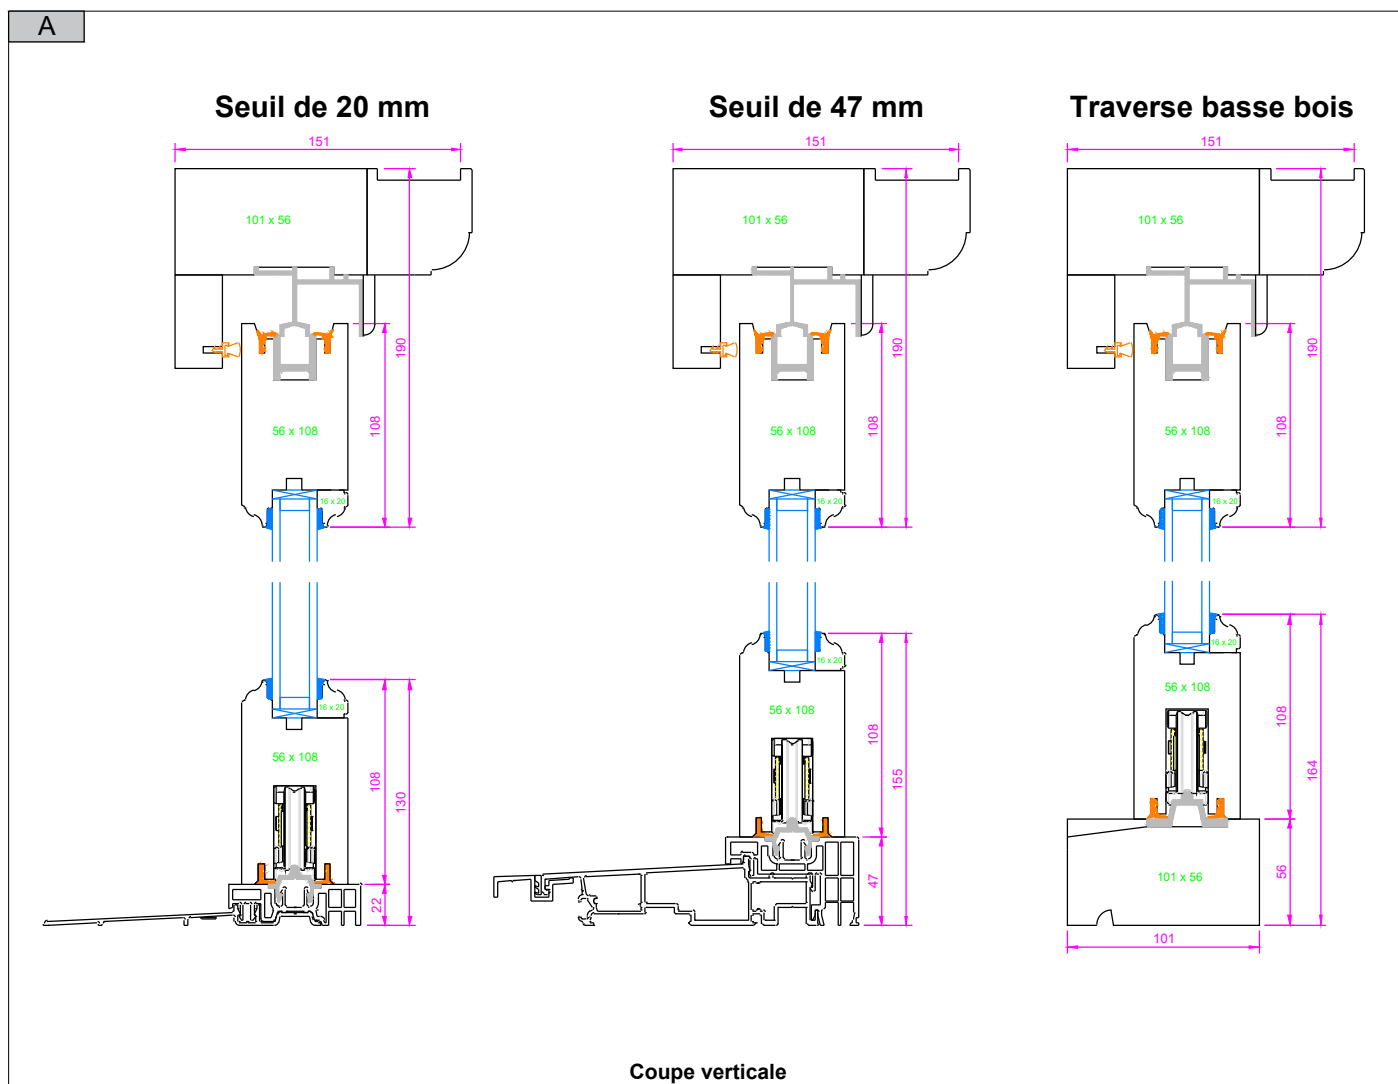

COUPES TECHNIQUES

Toutes reproduction et diffusion sont interdites sans notre autorisation écrite

9

Réf. fiche : 2 VANTAUX

Créé le : 01/02/2025

Révision :