

LA **FENÊTRE** BOIS À VOS MESURES



**ORION-MENUISERIES**  
UN MONDE D'OUVERTURE

*la fenêtre française*

# Estibois

## La Contemporaine

Fenêtre bois à recouvrement de **conception moderne** avec sa fermeture par **crémone encastrée**, l'Estibois est entièrement personnalisable.

Conçue pour vous apporter les meilleures performances thermiques et phoniques, elle propose également toutes les possibilités d'ouvertures pour construire sur-mesure la meilleure réponse à votre projet.



### Fenêtre Estibois


Finition peinture «gris clair» 7035  
Parcloses à doucine  
Poignée secustik et fiches plates Titane F9




## Descriptif technique

- Dormant 53 mm assemblage mécanique vissé
- Ouvrants 56 mm assemblage traditionnel à double enfourchement
- Double joints d'étanchéité périphérique sur ouvrants
- Vitrage jusqu'à 26 mm, 4(FE)/16/4 ITR en standard (faible émissivité + gaz argon + intercalaire warm-edge noir), autres compositions sur demande
- Battement centré
- Ferrage par fiches vissées plates
- Poignée New York Secustik
- Parcloses à doucine
- Petits bois en option
- Profil extérieur de l'ouvrant à doucine
- Jet d'eau sur ouvrants à doucine
- Appui arrondi 22 mm
- Entrebailleur sur vantail de service
- Verrou sur vantail semi-fixe


Résultats d'essais  
Air-Eau-Vent  
A\*4 E\*7B V\*B3

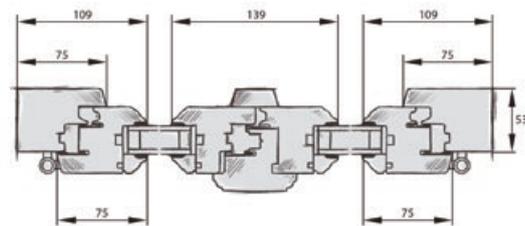

Coupe horizontale

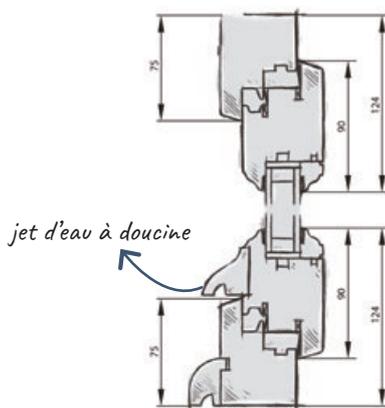

Coupe verticale

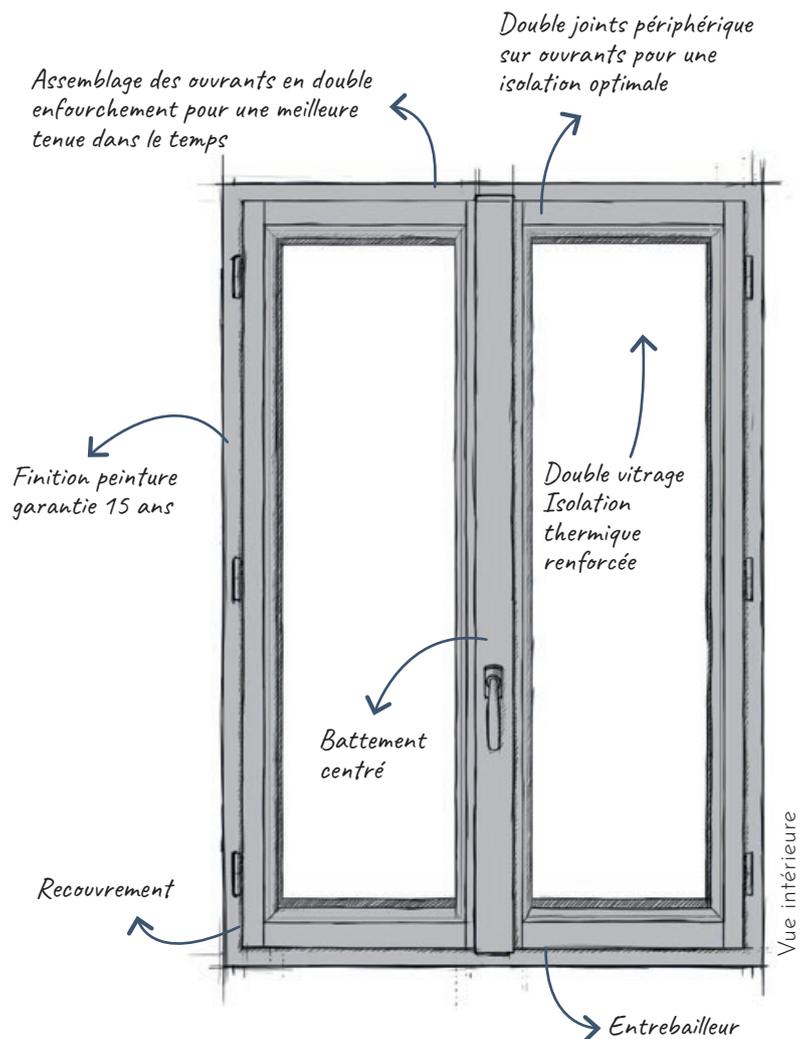

L'entrebailleur permet la ventilation en évitant le claquement de la fenêtre

# Personnalisation


## Type d'ouverture



à la française



en oscillo-battant

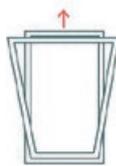

à soufflet

## Essence de bois



Chêne

Bois exotique  
d'Afrique

Eucalyptus  
Red Grandis

Pin  
sylvestre\*

Mélèze\*

\* profil pente à 15° obligatoire

## Profil



Pente à 15°



Doucine



Pente à 45°  
(uniquement pour  
l'extérieur)

## Finition



Peinture  
garantie 15 ans  
(tous RAL)



Huilée  
intérieur  
(sur chêne uniquement)



Lasures  
claire ou foncée

## Quincaillerie

### Collection Moderne

○ ● ● (blanc / noir / Titane F9)



Poignée secustik  
(en standard)



Poignée à clef  
(en option)



Fiches plates  
(en standard)



fiches doubles broches  
avec caches fiches  
plats (68 mm)

### Collection Patrimoine

● ● ● ○ (canon de fusil / argent patiné /  
bonze / blanche avec bouton laiton)



Crémone décorative  
Opéra

### Collection Traditionnelle

○ ● ● ● (blanc / noir / laiton vieilli / vieil argent)



Poignée décorative  
sur platine bec de canard  
(en option)



Poignée décorative  
sur platine olive  
(en option)




Crémone décorative  
avec poignée olive  
ou poignée béquille sur platine  
(en option)




Fiches turlupets  
(en option)



Fiches doubles broches  
avec caches fiches  
turlupets (68 mm)

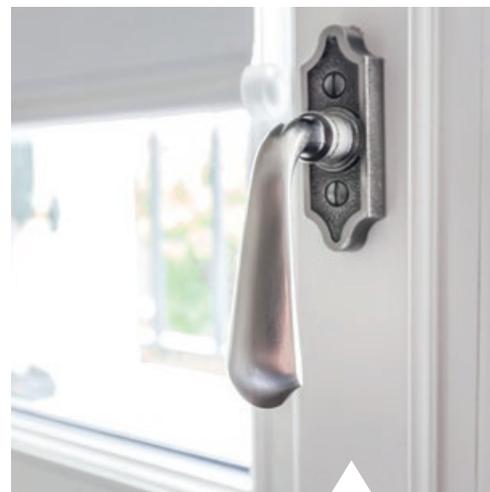

Poignée béquille  
sur platine vieil argent

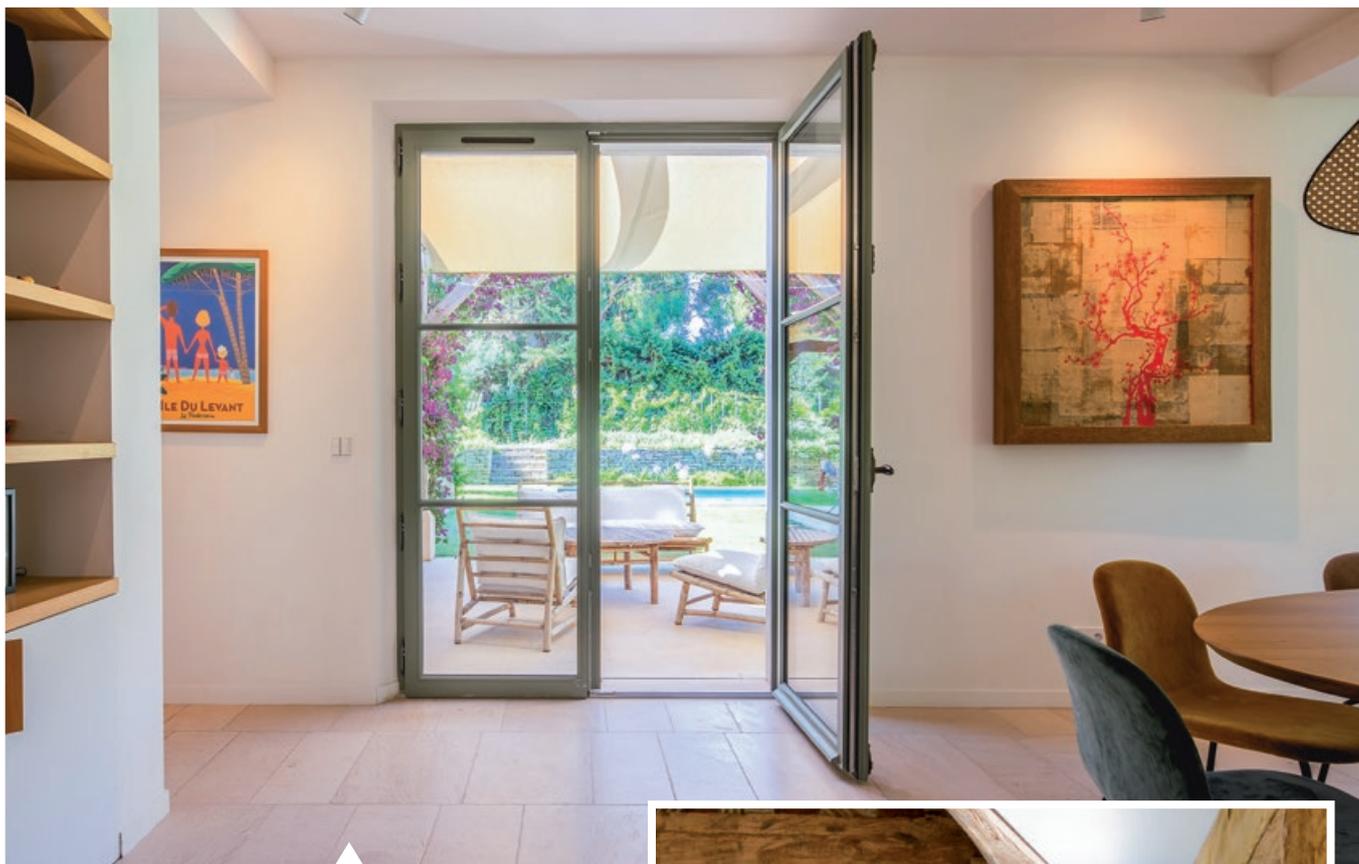

**Porte fenêtre Estibois**

Finition peinture RAL 7033  
Profil ouvrant à doucine avec petits bois collés  
formant 3 carreaux égaux  
Crémone décorative et fiches turlupets vieil argent



**Fenêtre Estibois un vantail**

Profil ouvrant à doucine avec petits bois collés  
formant 10 carreaux égaux  
Finition peinture RAL 7024  
Poignée olive et fiches turlupets vieil argent


Résultats d'essais  
Air-Eau-Vent  
A\*4 E\*7B V\*B3

# ESTIBOIS 56

Jeu de 12 mm



## Fenêtre 2 vantaux

Ouverture à la française - Battement centré

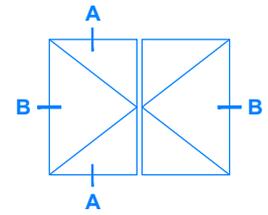


Ouvrant à la française 2 vantaux

Dormant 53 mm - Ouvrant 56 mm à double joint - Vantail principal droite tirant en standard  
 Battement centré - Jet d'eau à doucine - Vitrage 4/16/4 ITR (Isolation Thermique Renforcée)  
 Fiches Anuba plates Ø13,5 et Poignées New York (Blanc, Titane F9 ou Noir) - Entrebâilleur - Verrou sur semi-fixe  
 Oscillo-battant en option - Possibilité d'intégrer un seuil PMR de 20mm ou un seuil de 47mm

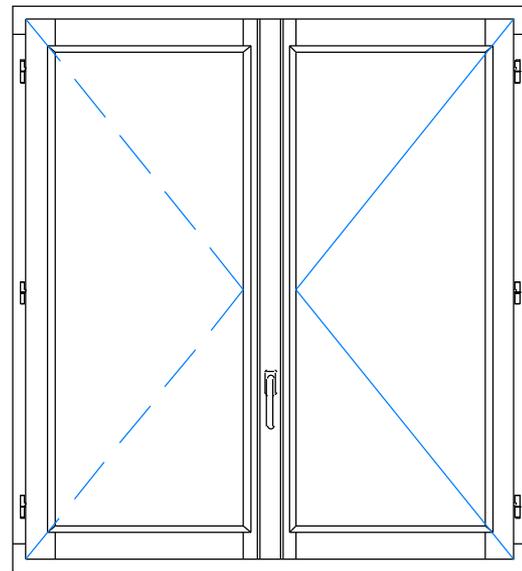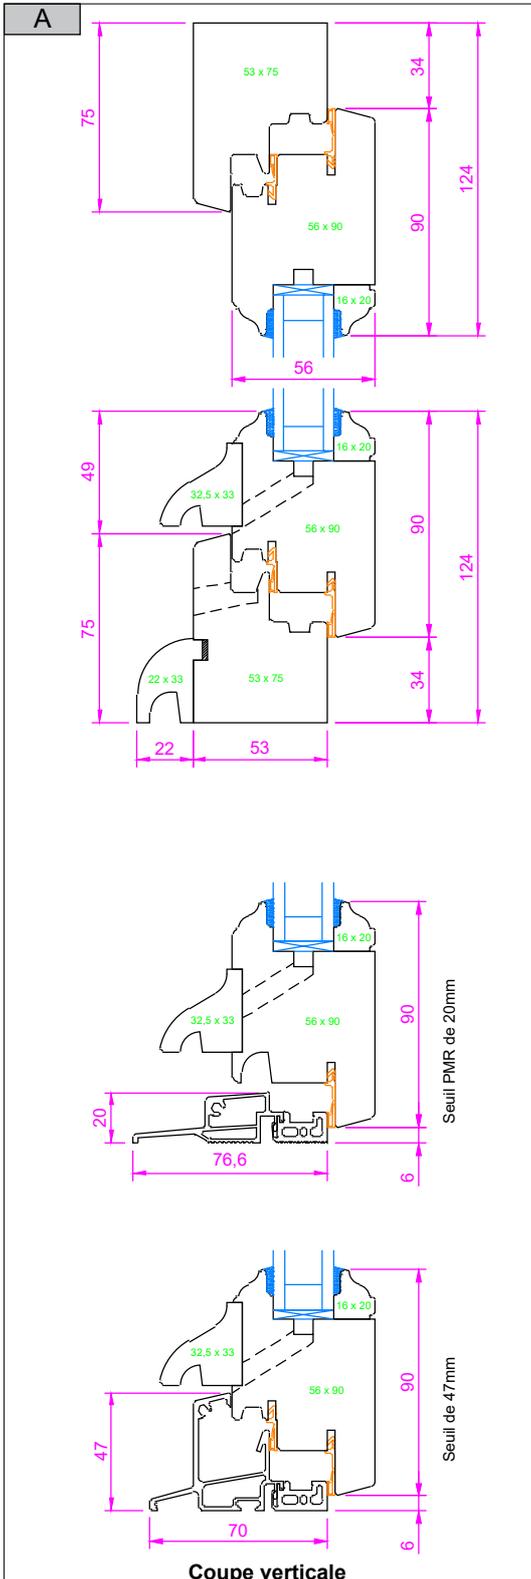

Élévation intérieure

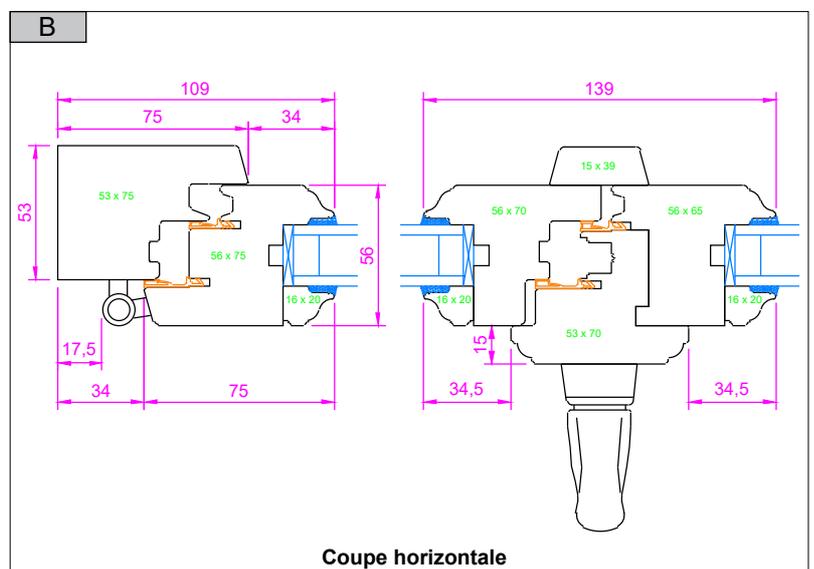

### COUPES TECHNIQUES

Toutes reproduction et diffusion sont interdites sans notre autorisation écrite

Réf. fiche : **OF2**

Créé le : 01/02/2025


Révision :

# ESTIBOIS 56

Jeu de 12 mm




## Fenêtre 2 vantaux

Ouv. à la française - Dormant réno. - Batt. centré

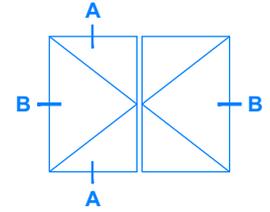

Ouvrant à la française 2 vantaux

Dormant 53 mm - Ouvrant 56 mm à double joint - Vantail principal droite tirant en standard  
 Battement centré - Jet d'eau à doucine - Vitrage 4/16/4 ITR (Isolation Thermique Renforcée)  
 Fiches Anuba plates Ø13,5 et Poignées New York (Blanc, Titane F9 ou Noir) - Entrebâilleur - Verrou sur semi-fixe  
 Oscillo-battant en option - Possibilité d'intégrer un seuil PMR de 20mm ou un seuil de 47mm

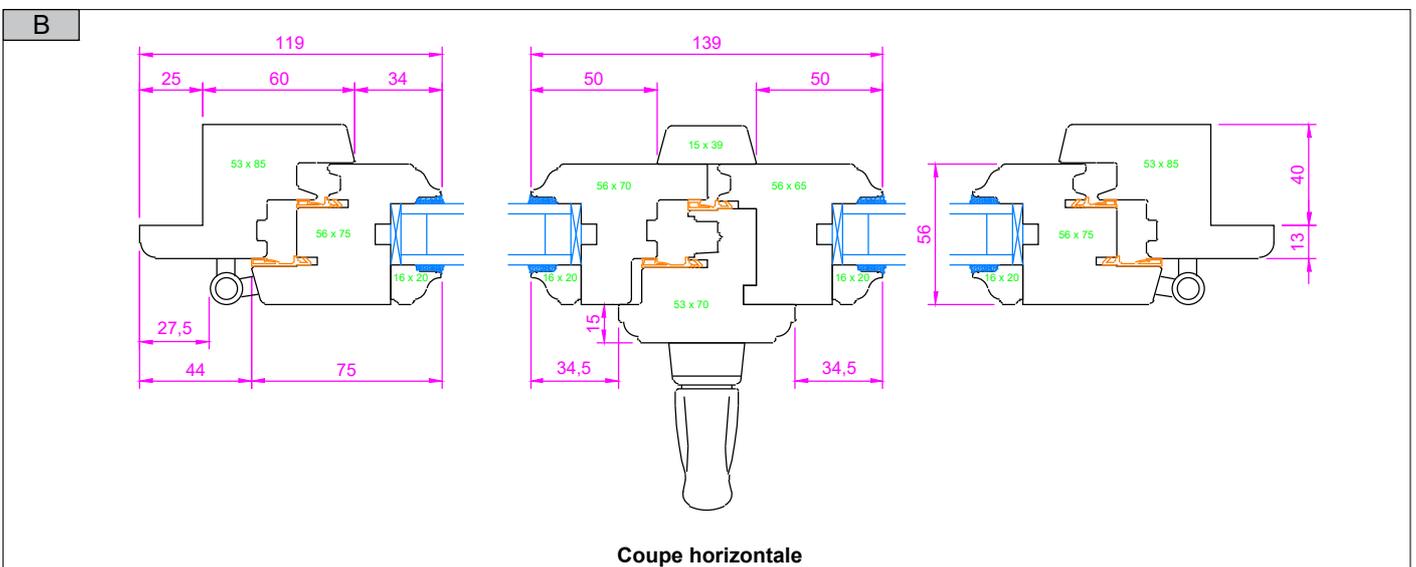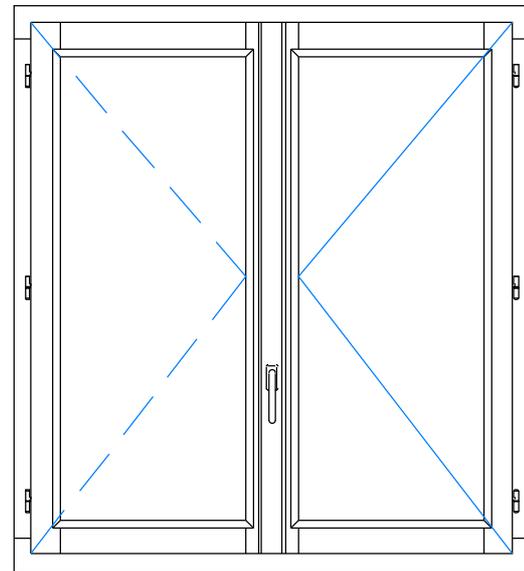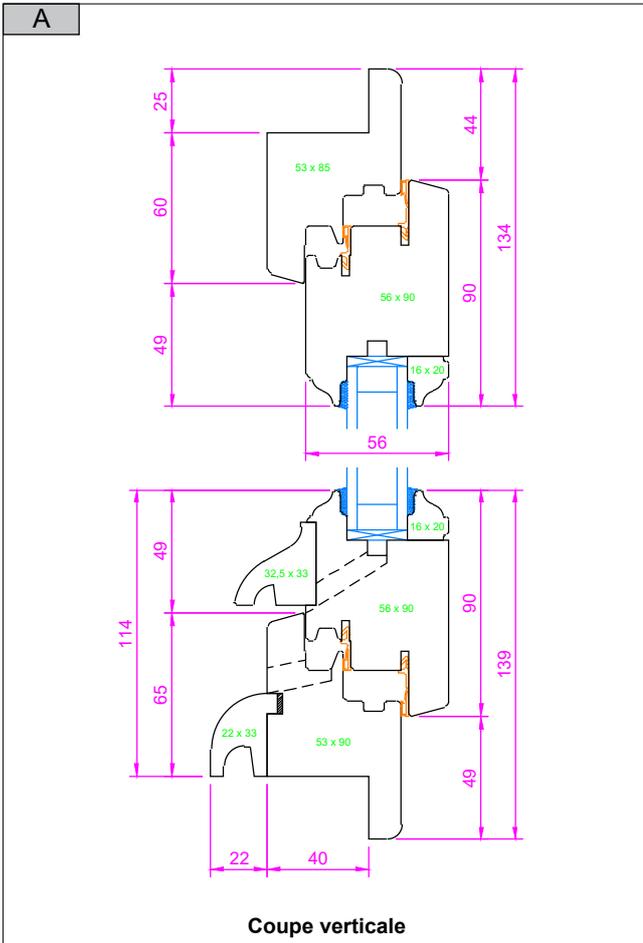

### COUPES TECHNIQUES

Toutes reproduction et diffusion sont interdites sans notre autorisation écrite


Réf. fiche : <b>OF2 RÉNO</b>	Créé le : 01/02/2025	Révision :		
------------------------------	----------------------	------------	--	--

# ESTIBOIS 56

Jeu de 12 mm

## Fenêtre 1 vantail

Ouverture à la française

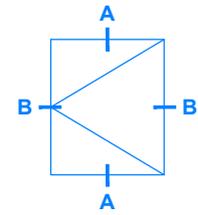



Ouvrant à la française 1 vantail

Dormant 53 mm - Ouvrant 56 mm à double joint - Jet d'eau à doucine


Vitrage 4/16/4 ITR (Isolation Thermique Renforcée)

Fiches Anuba plates Ø13,5 et Poignées New York (Blanc, Titane F9 ou Noir) - Entrebaïlleur

Oscillo-battant en option - Possibilité d'intégrer un seuil PMR de 20mm ou un seuil de 47mm

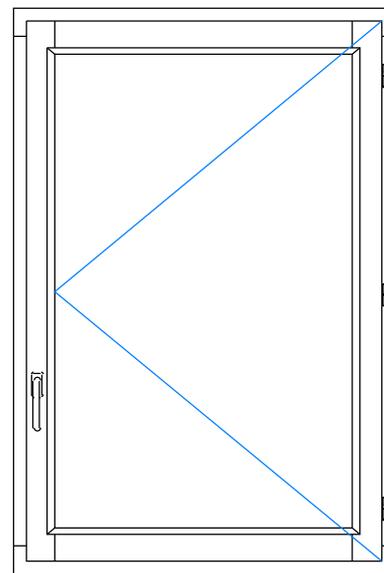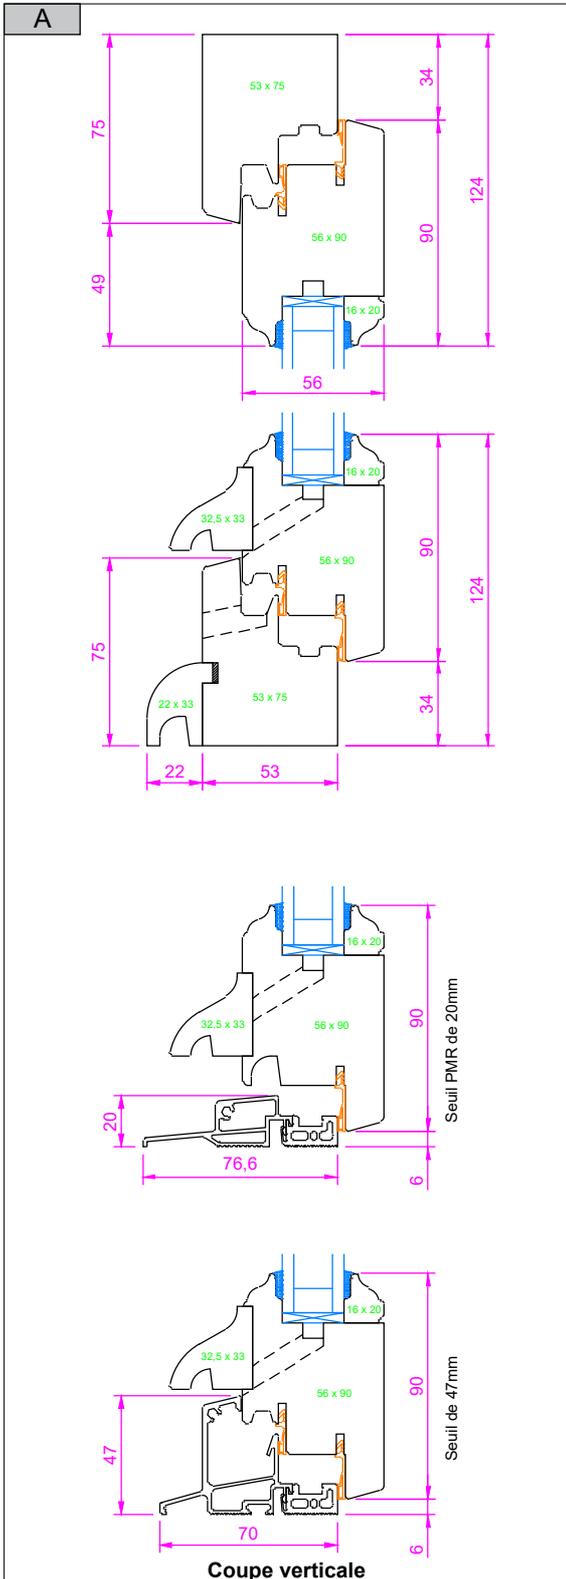

Élévation intérieure

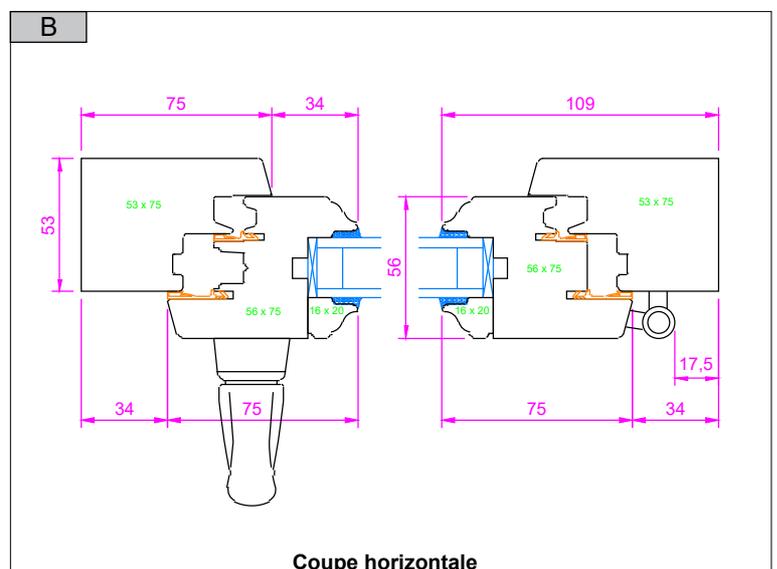

### COUPES TECHNIQUES

Toutes reproduction et diffusion sont interdites sans notre autorisation écrite

Réf. fiche : OF1

Créé le : 01/02/2025


Révision :

# ESTIBOIS 56

Jeu de 12 mm

## Porte-fenêtre 2 vantaux

Ouverture à la française - Battement centré

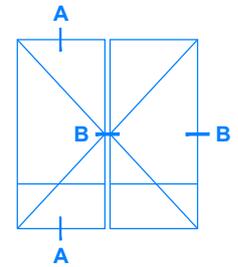



Ouvrant à la française 2 vantaux

Dormant 53 mm - Ouvrant 56 mm à double joint - Vantail principal droite tirant en standard  
Battement centré - Jet d'eau à doucine - Appui bois avec protection alu


Vitrage 4/16/4 ITR (Isolation Thermique Renforcée) - Panneau de soubassement platebande avec âme en mousse

Fiches Anuba plates Ø13,5 et poignée New York (Blanc, Titane F9 ou Noir) - Entrebâilleur - Verrou sur semi-fixe

Oscillo-battant en option - Possibilité d'intégrer un seuil PMR de 20mm ou un seuil de 47mm

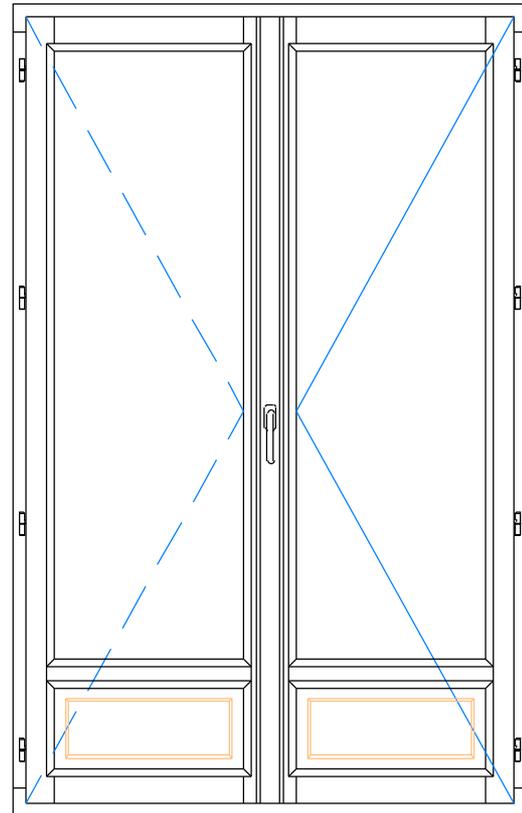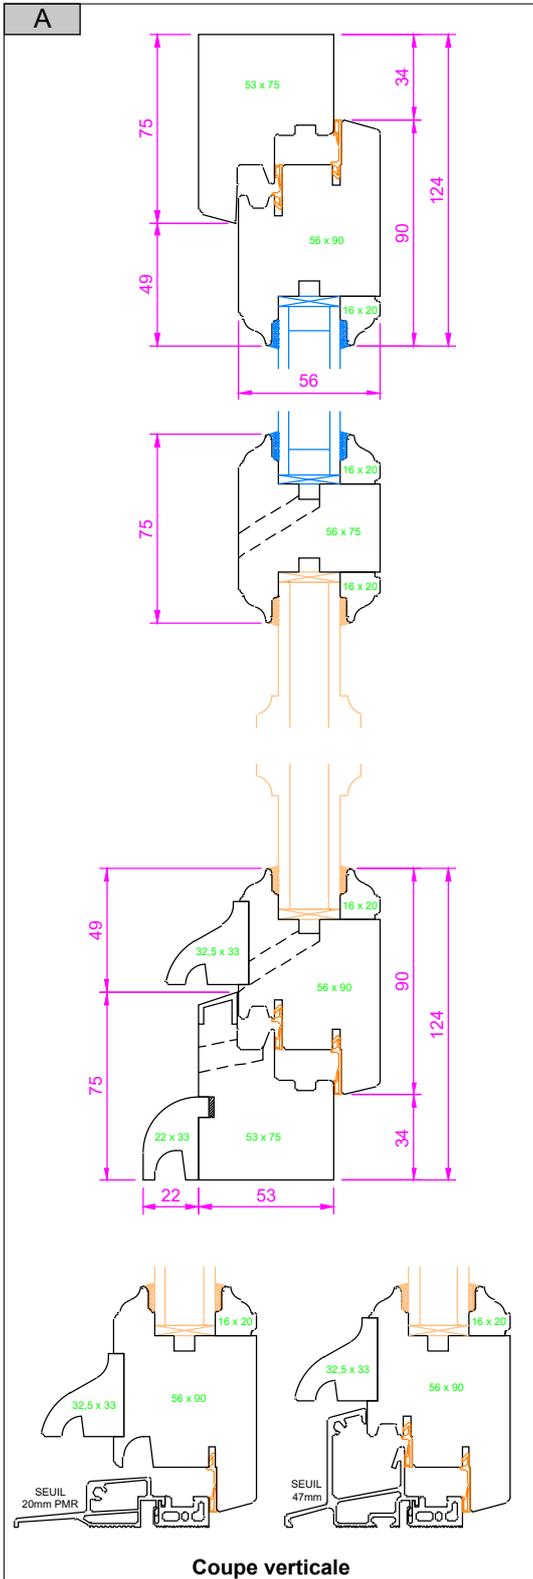

Élévation intérieure

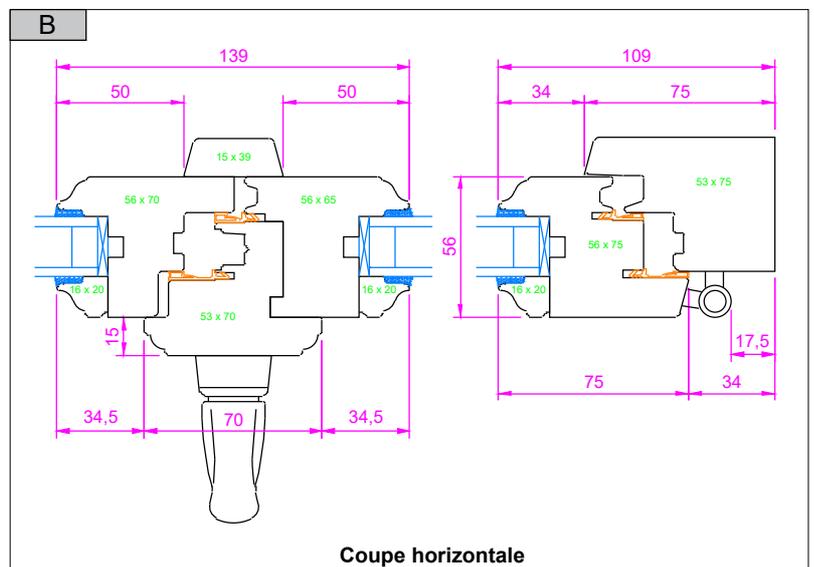

### COUPES TECHNIQUES

Toutes reproduction et diffusion sont interdites sans notre autorisation écrite


Réf. fiche :	PF2	Créé le :	01/02/2025	Révision :		
--------------	-----	-----------	------------	------------	--	--

# ESTIBOIS 56

Jeu de 12 mm

## Porte-fenêtre 2 vantaux

Ouverture à la française - Serrure

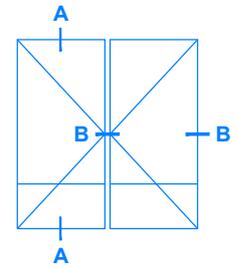

Ouvrant à la française 2 vantaux



Dormant 53 mm - Ouvrant 56 mm à double joint - Vantail principal droite tirant en standard

Jet d'eau à doucine - Appui bois avec protection alu


Vitrage 4/16/4 ITR (Isolation Thermique Renforcée) - Panneau de soubassement platebande avec âme en mousse

Fiches Anuba plates Ø13,5 et poignée New York (Blanc, Titane F9 ou Noir) Entrebâilleur - Verrou sur semi-fixe

Possibilité d'intégrer un seuil PMR de 20mm ou un seuil de 47mm

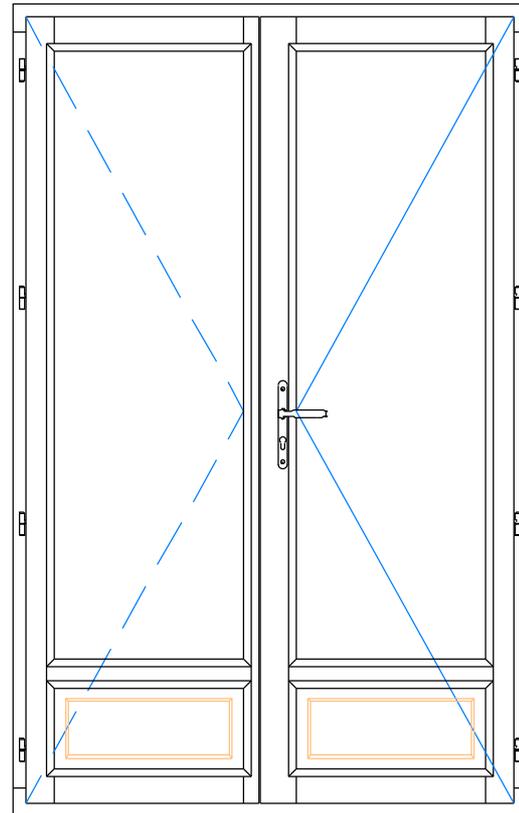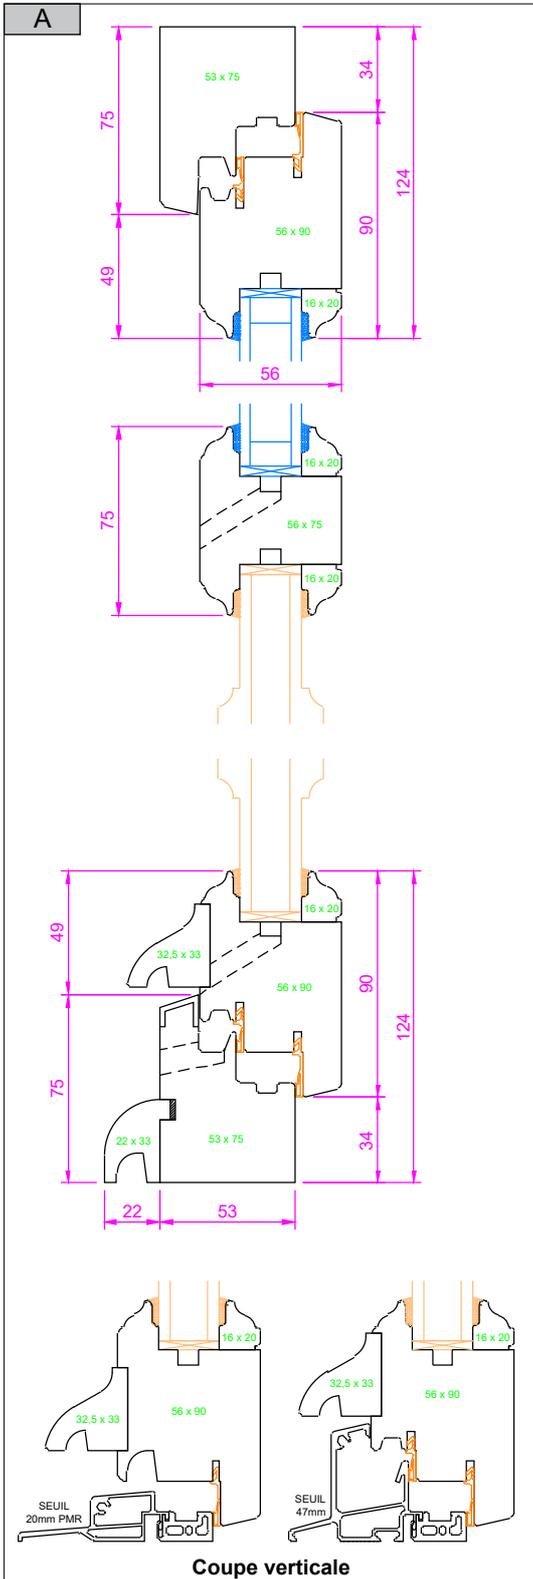

Élévation intérieure

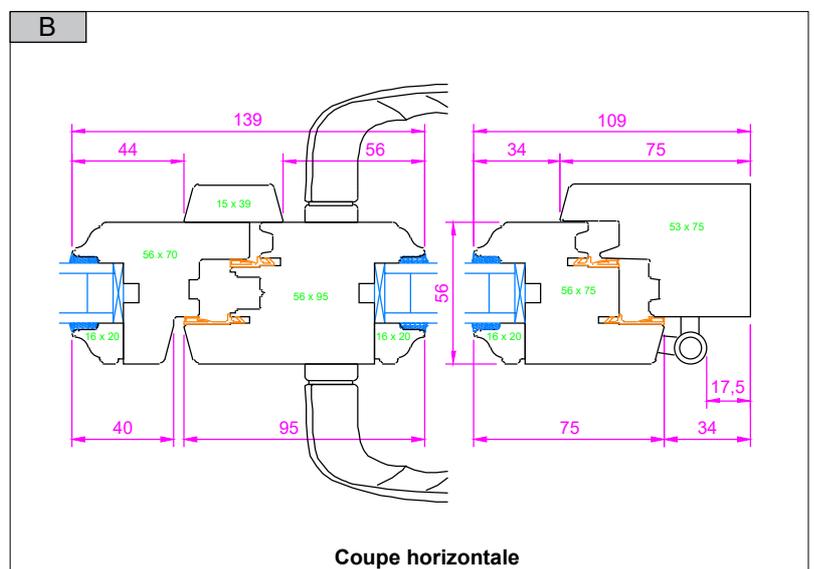

### COUPES TECHNIQUES

Toutes reproduction et diffusion sont interdites sans notre autorisation écrite


Réf. fiche :	PF2 SERRURE	Créé le :	01/02/2025	Révision :		
--------------	-------------	-----------	------------	------------	--	--

# ESTIBOIS 56

Jeu de 12 mm



## Porte-fenêtre 1 vantail

Ouverture à la française

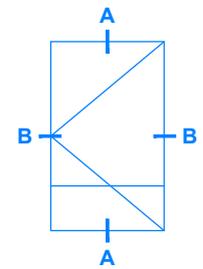


Ouvrant à la française 1 vantail

Dormant 53 mm - Ouvrant 56 mm à double joint - Jet d'eau à doucine - Appui bois avec protection alu  
 Vitrage 4/16/4 ITR (Isolation Thermique Renforcée) - Panneau de soubassement platebande avec âme en mousse  
 Fiches Anuba plates Ø13,5 et Poignées New York (Blanc, Titane F9 ou Noir) - Entrebaïlleur  
 Oscillo-battant en option - Possibilité d'intégrer un seuil PMR de 20mm ou un seuil de 47mm

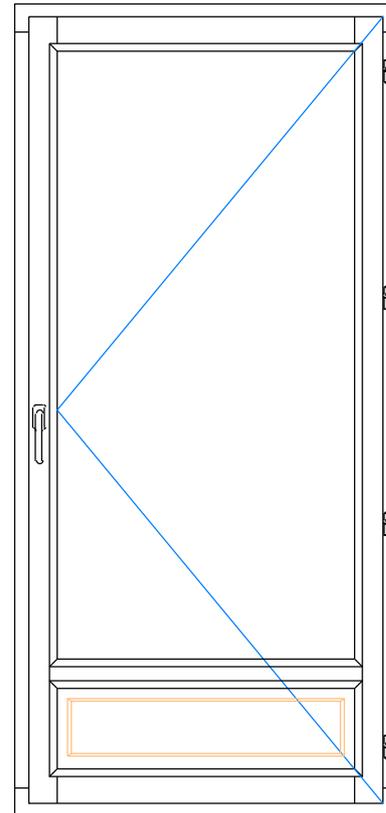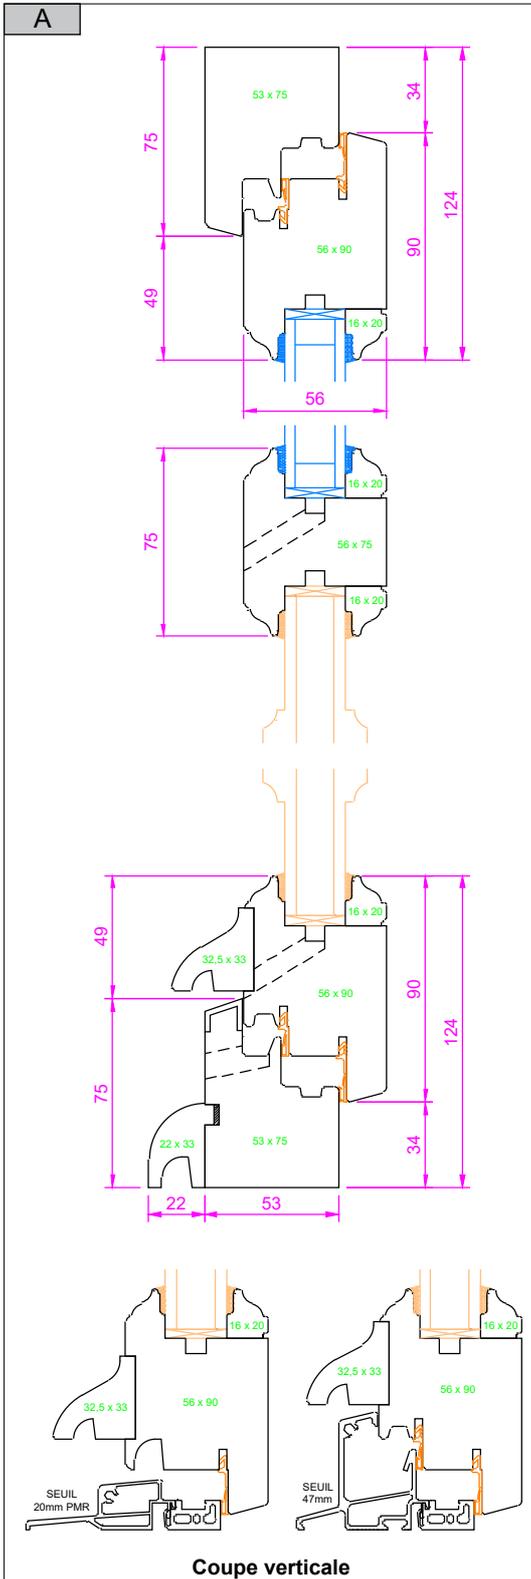

Élévation intérieure

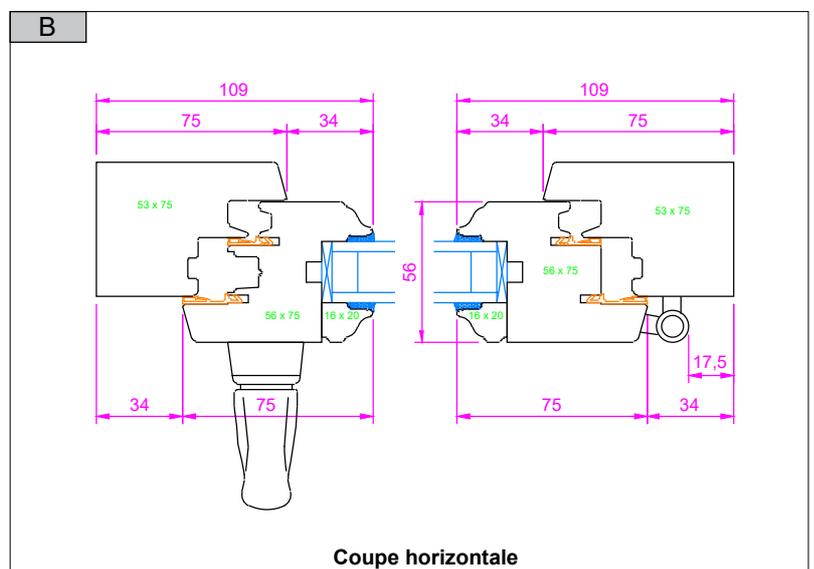

### COUPES TECHNIQUES

Toutes reproduction et diffusion sont interdites sans notre autorisation écrite

Réf. fiche :	PF1	Créé le :	01/02/2025	Révision :		
--------------	-----	-----------	------------	------------	--	--